INFRASTRUCTURE ITALIA LAND 2 Srl
Via del Bosco Rinnovato, 6
20057 Assago (Milano)

Valutazione di Impatto Ambientale ai sensi del Titolo III del d.lgs. 152/2006
Pacchetto Civile MIL07

Data Center CAMPUS di Siziano
Siziano (PV)

Documento: 4553_ES_V_EP_02 - Pacchetto Civile MIL07
17/11/2025

Il Tecnico
DBA

Ingegnere
SACHA BUSETTI
ORDINE DEGLI
INGEGNERI DI
PAVIA

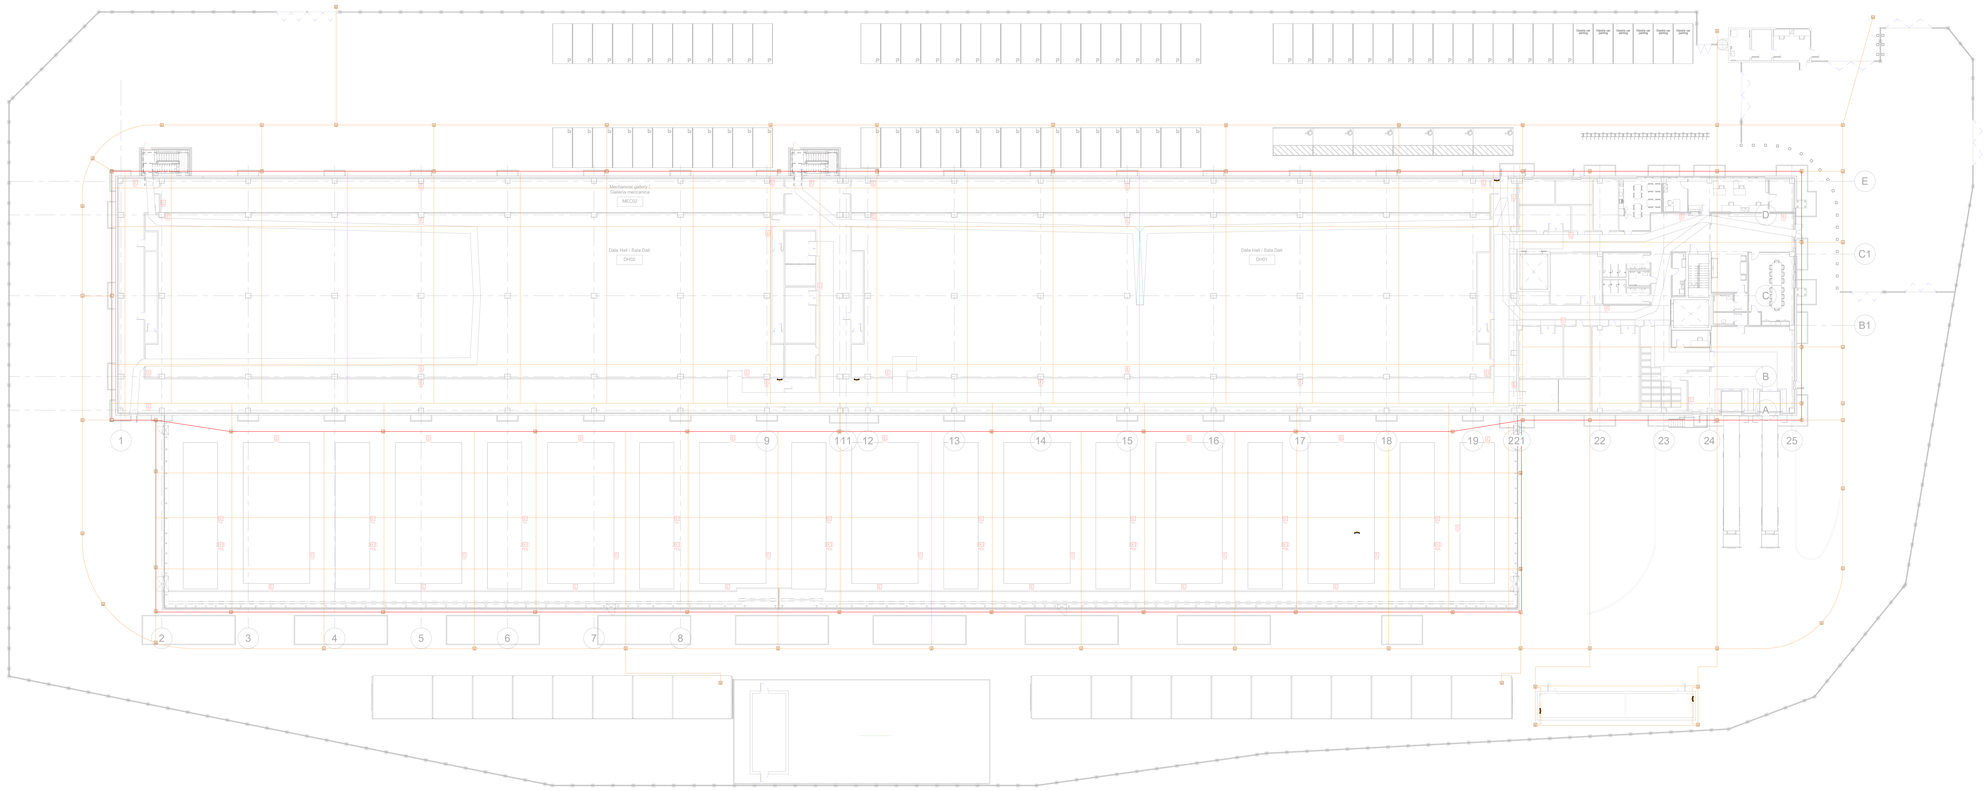

0 2 4 6 8 10m

LEGEND / LEGENDA

	Earth ring - 63 mm² / / Anello di terra - 63 mm²
	Bare copper conductor 63 mm² from ground network fixed in concrete (RD10 St/Zn) / Conduttore in rame nudo 63 mm² da rete di terra annegato nel calcestruzzo
1X1 / 3X1 / 3X1 / 1X2	Earthing Cable - HVI (Sizes as noted on SLDs) / Conduttore della calata
	Earth terminal bar Barra equipotenziale
	Earthing Chamber PI 400x400x400 mm / Pozzetto impianto di terra 400x400x400mm

Note:
The sections of the emerging logs shall be the same as the derivation of the buried mesh.

The structural reinforcements shall be connected to the grounding ring surrounding building. The connections shall be made in such a way as to ensure electrical continuity. /
I rinforzi strutturali devono essere collegati all'anello di messa a terra che circonda l'edificio. I collegamenti devono essere realizzati in modo da garantire la continuità elettrica.

For more information refer to Lightning Risk Analysis Report: MIL07-DBA-XX-XX-CA-E-69001 /
Per ulteriori informazioni fare riferimento al rapporto di analisi del rischio di fulmini: MIL07-DBA-XX-XX-CA-E-69001

Il presente elaborato è valido solo in coordinamento con tutte le altre discipline specialistiche con le quali deve essere verificata la conformità. Tutte le misure ed eventuali variazioni rispetto al presente elaborato devono essere verificate in cantiere.
This plan only valid in connection & coordination with the plans of all other Specialist disciplines, and must be checked for conformity with these plans. Deviations in dimensions must be clarified with the site management.

CLIENT / COMMITTENTE:

STACK INFRASTRUCTURE

STACK MIL07 Datacenter

Via Lombardia, 27010 Siziano PV

BIM Project Coordinator / Consulente BIM del Cliente
ARC:BIM
2nd Floor, 140 St John Street - London, GB

ARC:BIM

DESIGN TEAM / TEAM DI PROGETTO

CONSULTING DESIGNER / PROGETTISTA

ARCHITECTURAL DESIGN /
PROGETTO ARCHITETTONICO
Arch. Daniele De Bettin
DBA S.p.A.
Viale Liguria 24, Milano (MI)

STRUCTURAL DESIGN /
PROGETTO STRUTTURE
Ing. Diego Serafini
DBA S.p.A.
Viale G. G. Felissent 20D, Vittorio (TV)

MECHANICAL DESIGN /
PROGETTO IMP. MECCANICI ED ELETTRICI
Ing. Paolo Buiatti
DBA S.p.A.
Via Natale Battaglia 10, Milano (MI)

ELECTRICAL DESIGN /
PROGETTO IMP. ELETTRICI E SPECIALI
Ing. Sasha Buiatti
DBA S.p.A.
Via Natale Battaglia 10, Milano (MI)

COORDINATION / COORDINAMENTO
PM - *Alessandro Mizzaro*
BIM Manager - *S. Di Biase*
BIM Coordinator - *R. Sodano*

INTEGRATED DESIGN / PROGETTAZIONE COORDINATA

DBA

DBA S.p.A.
Sede legale:
Via Trieste, 63
Cornuda (TV) - Italy
Codice Fiscale e P.I. 04076860263
certificato ISO 9001:2015 RINA: A-550231/0-FOR Rev.0 Y-108110

Sede secondaria:
Via Natale Battaglia, 10
20127 Milano (MI) ITALY
tel. 02 87389000 fax 02 87389001

PROJECT CODE	ORIGINATOR	FUNCTIONAL BREAKDOWN	SPATIAL BREAKDOWN	FORM	DISCIPLINE	TYPE	NUMBER
MIL07	DBA	EX	UG	DR	E	69	001

NOTES / NOTE:

DBA PROJECT CODE	PROJECT STAGE	STATUS / STATO	REVISION / REVISIONE	DATE / DATA
13038001	WS3	S4	P01	07/11/2025

REV.	INI.	REASON / DESCRIPTION / DESCRIZIONE REVISIONE	DATE / DATA
P01	SB	FIRM3 Submittal	07/11/2025

Client / Committente: STACK INFRASTRUCTURE

Oggetto:

Subject:
Electrical
External Underground
Earthing and Lighting

SIZE / FORMATO: A0 +2 (841*1189)
SCALE / SCALA: As indicated
DRAWN / DISEGNATO: S. Sarkar
CHECKED / CONTROLLATO: S. Sonzini
APPROVED / APPROVATO: S. Bisetti

FILE NAME / NOME FILE: MIL07-DBA-EX-UG-DR-E-69001-P01

PROPERTY OF DBA S.p.A. - NON LITIGIOSABILE E RIPRODUCIBILE (ANCHE IN PARTE) SENZA CONSENSO SCRITTO DA PARTE DI DBA.

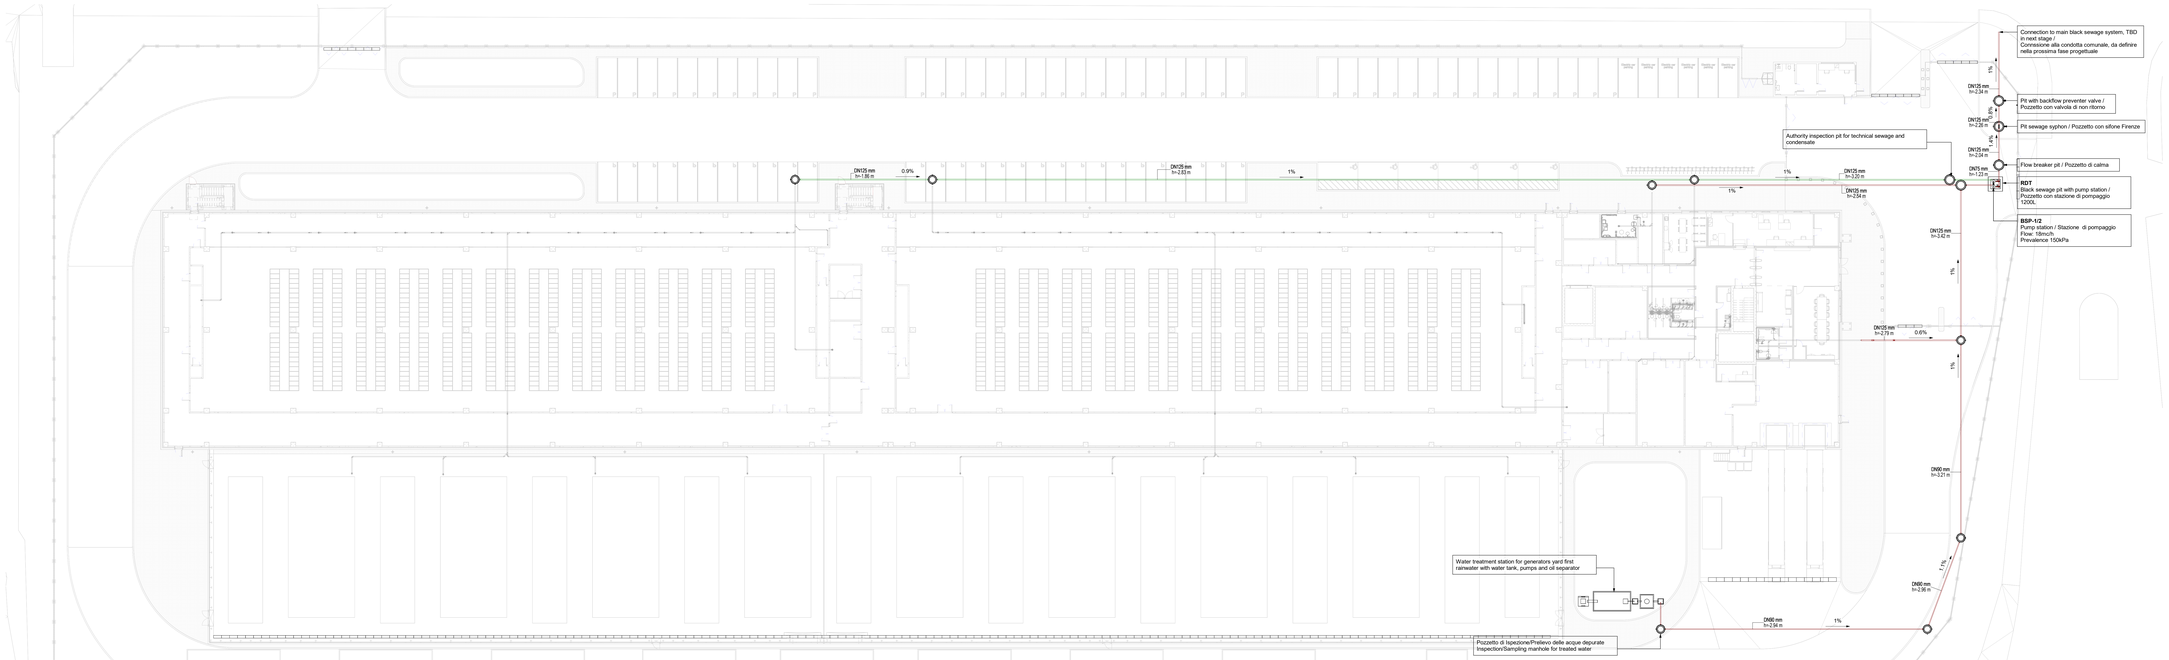

Sewage system legend/ Legenda impianti di scarico

- Domestic sewage network / Smaltimento acque nere civili
- Industrial wastewater network / Smaltimento acque industriali

Il presente elaborato è valido solo in coordinamento con tutte le altre discipline specialistiche con le quali deve essere verificata la conformità. Tutte le misure ed eventuali variazioni rispetto al presente elaborato devono essere verificate in cantiere.
This plan only valid in connection & coordination with the plans of all other Specialist disciplines, and must be checked for conformity with these plans. Deviations in dimensions must be clarified with the site management.

CLIENT / COMMITTENTE:

STACK INFRASTRUCTURE

STACK MIL07 Datacenter

Via Lombardia, 27010 Siziano PV

BIM Project Coordinator / Consulente BIM del Cliente
ARC:BIM
2nd Floor, 140 St John Street - London, GB

ARC:BIM

DESIGN TEAM / TEAM DI PROGETTO

CONSULTING DESIGNER / PROGETTISTA

ARCHITECTURAL DESIGN /
PROGETTO ARCHITETTONICO
Arch. Daniele De Bettin
DBA S.p.A.
Viale Liguria 24, Milano (MI)

STRUCTURAL DESIGN /
PROGETTO STRUTTURE
Ing. Diego Serafini
DBA S.p.A.
Viale G. G. Falissard 20D, Vittoria (TV)

MECHANICAL DESIGN /
PROGETTO IMP. MECCANICI ED ELETTRICI
Ing. Sarha Buiatti
DBA S.p.A.
Via Natale Battaglia 10, Milano (MI)

ELECTRICAL DESIGN /
PROGETTO IMP. ELETTRICI E SPECIALI
Ing. Sarha Buiatti
DBA S.p.A.
Via Natale Battaglia 10, Milano (MI)

COORDINATION / COORDINAMENTO
PM - Alessandro Mizzaro
BIM Manager - S. Di Biase
BIM Coordinator - R. Solano

INTEGRATED DESIGN / PROGETTAZIONE COORDINATA

DBA

DBA S.p.A.
Sede legale:
Via Cal Longa, 29
31015 Conegliano (TV) di Castelcucco (BL)
Sede secondaria:
Via Natale Battaglia 10
20127 Milano (MI)
P. IVA/C.F. 04614260261
certificato ISO 9001:2015 - RINA: n.IQ0220120 Cl.Ital n.5.1.118910

PROJECT CODE	ORIGINATOR	FUNCTIONAL BREAKDOWN	SPATIAL BREAKDOWN	FORM	DISCIPLINE	TYPE	NUMBER
MIL07	DBA	EX	UG	DR	C	52	001

NOTES / NOTE:

DBA PROJECT CODE	PROJECT STAGE	STATUS / STATO	REVISION / REVISIONE	DATE / DATA
13038001	WS3	S4	P01	07/11/2025

REV.	DATE	DESCRIPTION / DESCRIZIONE REVISIONE
P01	07/11/2025	First issue

Client / Committente: STACK INFRASTRUCTURE

Oggetto:
Impianti Meccanici
Pianta del Campus
Impianto di Scarico Acque Nere e Condensa

Subject:
Mechanical
Site Plan
Black Sewage and Condensate

SIZE / FORMATO	AD +2 (841 x 1189)
SCALE / SCALA	1:200
DRAWN BY / DISEGNATO DA	A.Radici
CHECKED BY / CONTROLLATO DA	G. Russo
APPROVED BY / APPROVATO DA	S. Buiatti

FILE NAME / NOME FILE: MIL07-DBA-EX-UG-DR-C-52001-P01

PROPERTY OF DBA S.p.A. - NON UTILIZZABILE E RIPRODUCIBILE (ANCHE IN PARTE) SENZA CONSENSO SCRITTO DA PARTE DI DBA.

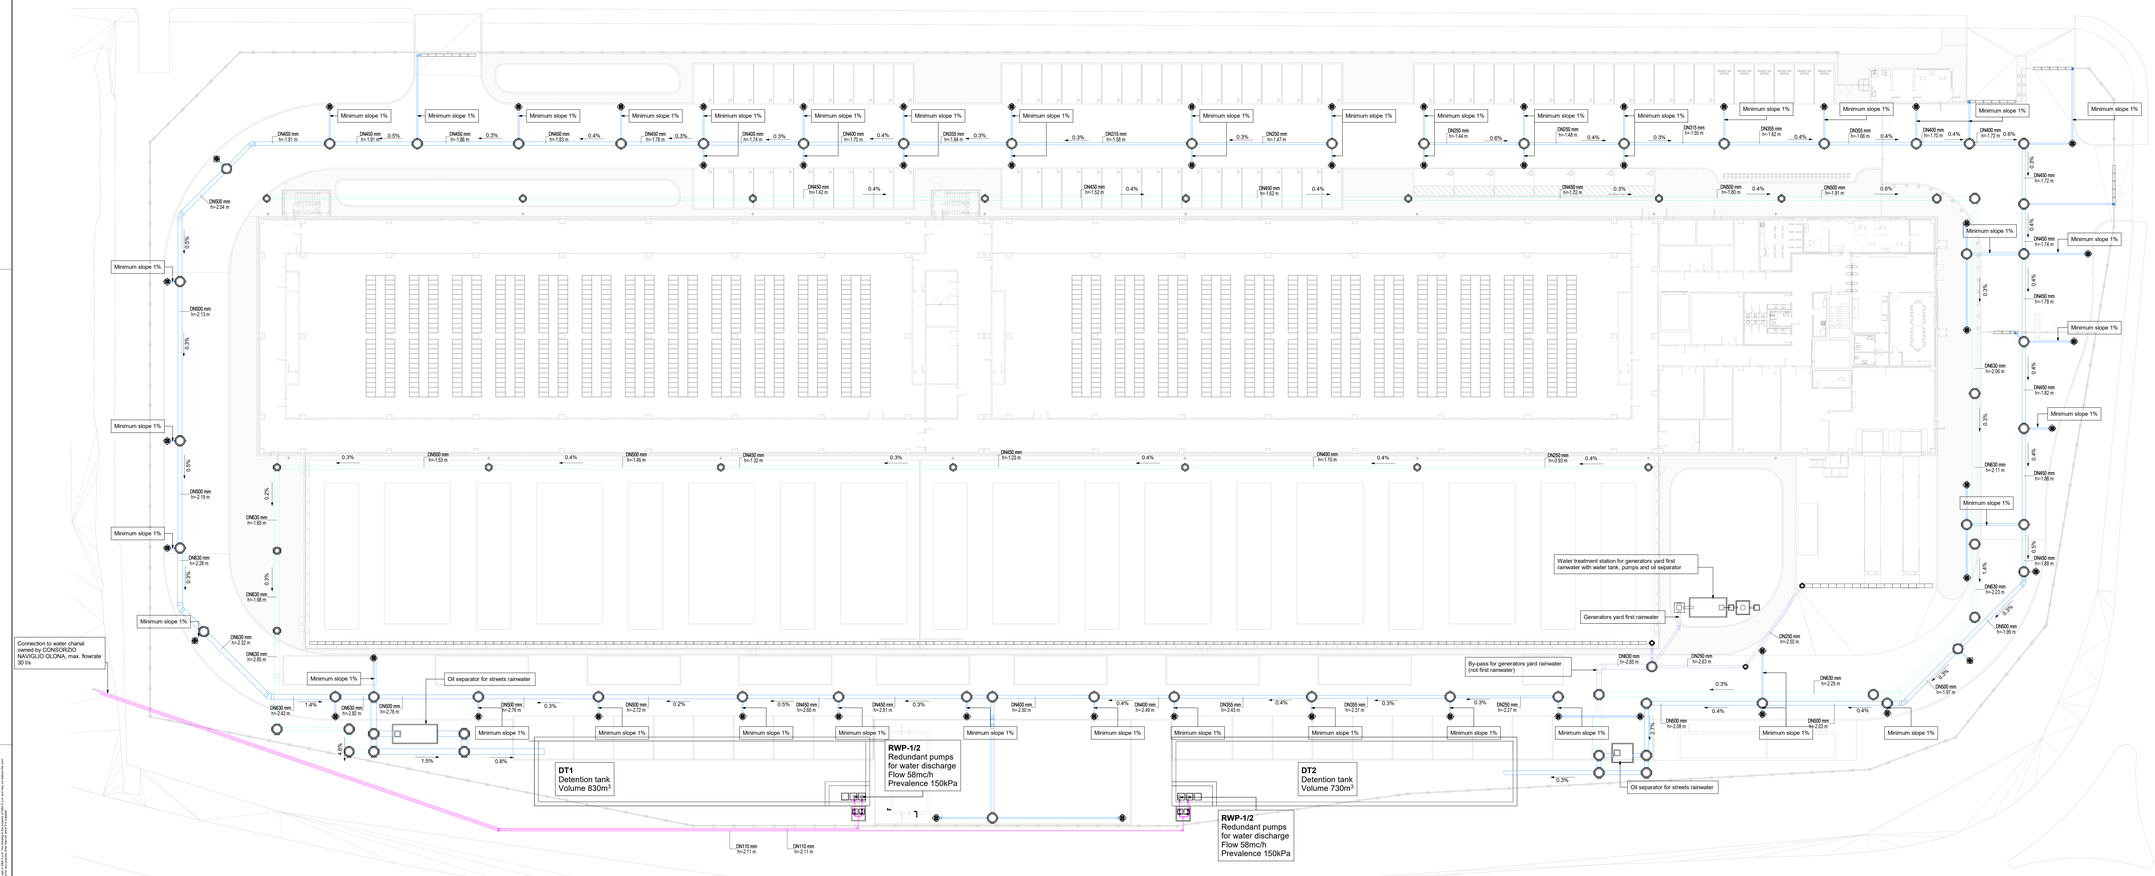

0 2 4 6 8 10m

Rainwater system legend/ Legenda impianti di acque piovane

- Stormwater drainage from streets / Smaltimento acque meteoriche strade
- Rainwater drainage from roofs / Smaltimento acque meteoriche pluviali
- Stormwater drainage from generator yard / Smaltimento acque meteoriche piazzale generatori
- Discharge to surface water channel / Scarico verso corpo idrico superficiale

Il presente elaborato è valido solo in coordinamento con tutte le altre discipline specialistiche con le quali deve essere verificata la conformità. Tutte le misure ed eventuali variazioni rispetto al presente elaborato devono essere verificate in cantiere.
This plan only valid in connection & coordination with the plans of all other Specialist disciplines, and must be checked for conformity with these plans. Deviations in dimensions must be clarified with the site management.

CLIENT / COMMITTENTE:

STACK INFRASTRUCTURE

STACK MIL07 Datacenter

Via Lombardia, 27010 Siziano PV

BIM Consultant / consulente BIM del Cliente
ARC:BIM
2nd Floor, 140 St John Street - London, GB

DESIGN TEAM / TEAM DI PROGETTO

CONSULTING DESIGNER / PROGETTISTA

ARCHITECTURAL DESIGN /
PROGETTO ARCHITETTONICO
Arch. Daniele De Bettin
DBA S.p.A.
Viale Liguria 24, Milano (MI)

STRUCTURAL DESIGN /
PROGETTO STRUTTURE
Ing. Diego Serafini
DBA S.p.A.
Viale G. G. Felissent 20D, Vittorio (TV)

MECHANICAL DESIGN /
PROGETTO IMP. MECCANICI ED ELETTRICI
Ing. Sandro Buselli
DBA S.p.A.
Via Natale Battaglia 10, Milano (MI)

ELECTRICAL DESIGN /
PROGETTO IMP. ELETTRICI E SPECIALI
Ing. Sandro Buselli
DBA S.p.A.
Via Natale Battaglia 10, Milano (MI)

COORDINATION / COORDINAMENTO
PM - *Alessandro Masaro*
BIM Manager - *S. Di Biase*
BIM Coordinator - *R. Solano*

INTEGRATED DESIGN / PROGETTAZIONE COORDINATA

DBA

DBA S.p.A.
Sede legale:
Via Trieste 63
31015 Conegliano (TV)
Sede secondaria:
Via Natale Battaglia 10
20127 Milano (MI)
Società con sistema di qualità certificato ISO 9001:2015 RINA: n.IQ0220120 Cofrac n.0113RQ

PROJECT CODE	ORIGINATOR	FUNCTIONAL	SPATIAL N.	FORM	DISCIPLINE	TYPE	NUMBER
MIL07	DBA	EX	UG	DR	C	52	010

NOTES / NOTE:

DBA PROJECT CODE	PROJECT STAGE	STATUS / STATO	REVISION / REVISIONE	DATE / DATA
13038001	WS3	S4	P01	07/11/2025

REV.	IM - TIBAO Submittal	27/11/2025
REV.	REVISION DESCRIPTION / DESCRIZIONE REVISIONE	REVISION DATE

Client / Committente: STACK INFRASTRUCTURE

Oggetto:
Impianti Meccanici
Pianta del Campus
Impianto di Scarico Acque Piovane

Subject:
Mechanical
Site Plan
Rainwater System

SIZE / FORMATO: A0 +2 841 x 1189
SCALE / SCALA: 1:200
DRAWN BY / DISEGNATO DA: A.Radici
CHECKED BY / CONTROLLATO DA: G. Russo
APPROVED BY / APPROVATO DA: S. Buselli

FILE NAME / NOME FILE: MIL07-DBA-EX-UG-DR-C-52010.PDI

PROPERTY OF DBA S.p.A. - NON LITIGIABILE E RIPRODUCIBILE (ANCHE IN PARTE) SENZA CONSENSO SCRITTO DA PARTE DI DBA.

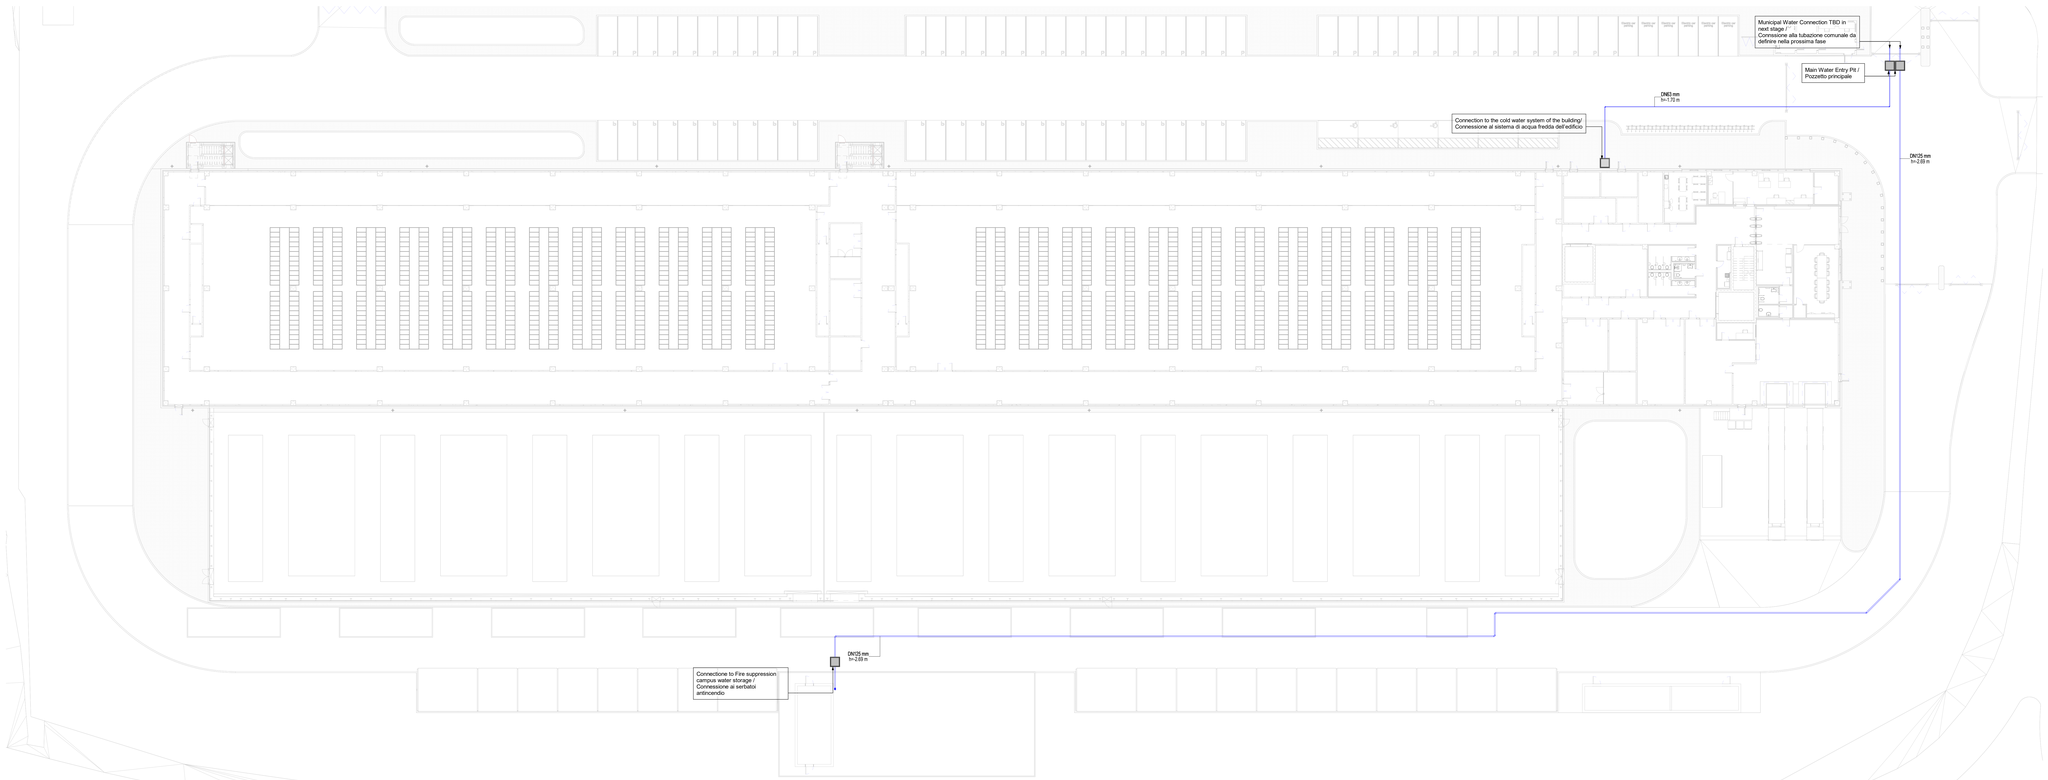

0 2 4 6 8 10m

Cold potable water supply system legend/ Legenda impianti di adduzione acqua fredda potabile

Cold potable water supply / Adduzione acqua fredda potabile

Il presente elaborato è valido solo in coordinamento con tutte le altre discipline specialistiche con le quali deve essere verificata la conformità. Tutte le misure ed eventuali variazioni rispetto al presente elaborato devono essere verificate in cantiere.
This plan only valid in connection & coordination with the plans of all other Specialist disciplines, and must be checked for conformity with these plans. Deviations in dimensions must be clarified with the site management.

CLIENT / COMMITTENTE:

STACK INFRASTRUCTURE

STACK MIL07 Datacenter

Via Lombardia, 27010 Siziano PV

BIM Client Consultant / Consulente BIM del Cliente
ARC:BIM
2nd Floor, 140 St John Street - London, GB

ARC:BIM

DESIGN TEAM / TEAM DI PROGETTO

CONSULTING DESIGNER / PROGETTISTA

ARCHITECTURAL DESIGN /
PROGETTO ARCHITETTONICO
Arch. Daniele De Bettin
DBA S.p.A.
Viale Liguria 24, Milano (MI)

STRUCTURAL DESIGN /
PROGETTO STRUTTURE
Ing. Diego Serafini
DBA S.p.A.
Viale G. G. Falisiani 20D, Vittorio (TV)

MECHANICAL DESIGN /
PROGETTO IMP. MECCANICI ED ELETTRICI
Ing. Sandro Buselli
DBA S.p.A.
Via Natale Battaglia 10, Milano (MI)

ELECTRICAL DESIGN /
PROGETTO IMP. ELETTRICI E SPECIALI
Ing. Sandro Buselli
DBA S.p.A.
Via Natale Battaglia 10, Milano (MI)

COORDINATION / COORDINAMENTO
PM - Alessandro Mizzaro
BIM Manager - S. Di Biase
BIM Coordinator - R. Solano

INTEGRATED DESIGN / PROGETTAZIONE COORDINATA

DBA

DBA S.p.A.
Sede legale:
Via Natale Battaglia 10
20127 S. Giuliano M. (Milano)
Codice fiscale e P. IVA 01133050167
certificata ISO 9001:2015 RINA: n.IQ0220120 Cl.Ital n.5111 0001G

Sede secondaria:
Viale Liguria 24 (Milano)
Via Giulio Alessandro 23/C
36100 Vicenza (VI)

PROJECT CODE	ORIGINATOR	FUNCTIONAL	SPATIAL N.	FORM	DISCIPLINE	TYPE	NUMBER
MIL07	DBA	EX	UG	DR	C	53	001

NOTES / NOTE:

DBA PROJECT CODE	PROJECT STAGE	STATUS / STATO	REVISION / REVISIONE	DATE / DATA
13038001	WS3	S4	P01	07/11/2025

REV.	IM - TRIBO Submittal	27/11/2025
REV.	REVISION DESCRIPTION / DESCRIZIONE REVISIONE	REVISION DATE

Client / Committente: STACK INFRASTRUCTURE

Oggetto:
Impianti Meccanici
Pianta del Campus
Impianto di Adduzione Acqua

Subject:
Mechanical
Site Plan
Incoming Water System

SIZE / FORMATO: A0 +2 841 x 1635
SCALE / SCALA: 1:200
DRAWN BY / DISEGNATO DA: A.Radici
CHECKED BY / CONTROLLATO DA: G. Russo
APPROVED BY / APPROVATO DA: S. Buselli

FILE NAME / NOME FILE: MIL07-DBA-EX-UG-DR-C-53001-P01

PROPERTY OF DBA S.p.A. - NON UTILIZZABILE E RIPRODUCIBILE (ANCHE IN PARTE) SENZA CONSENSO SCRITTO DA PARTE DI DBA.

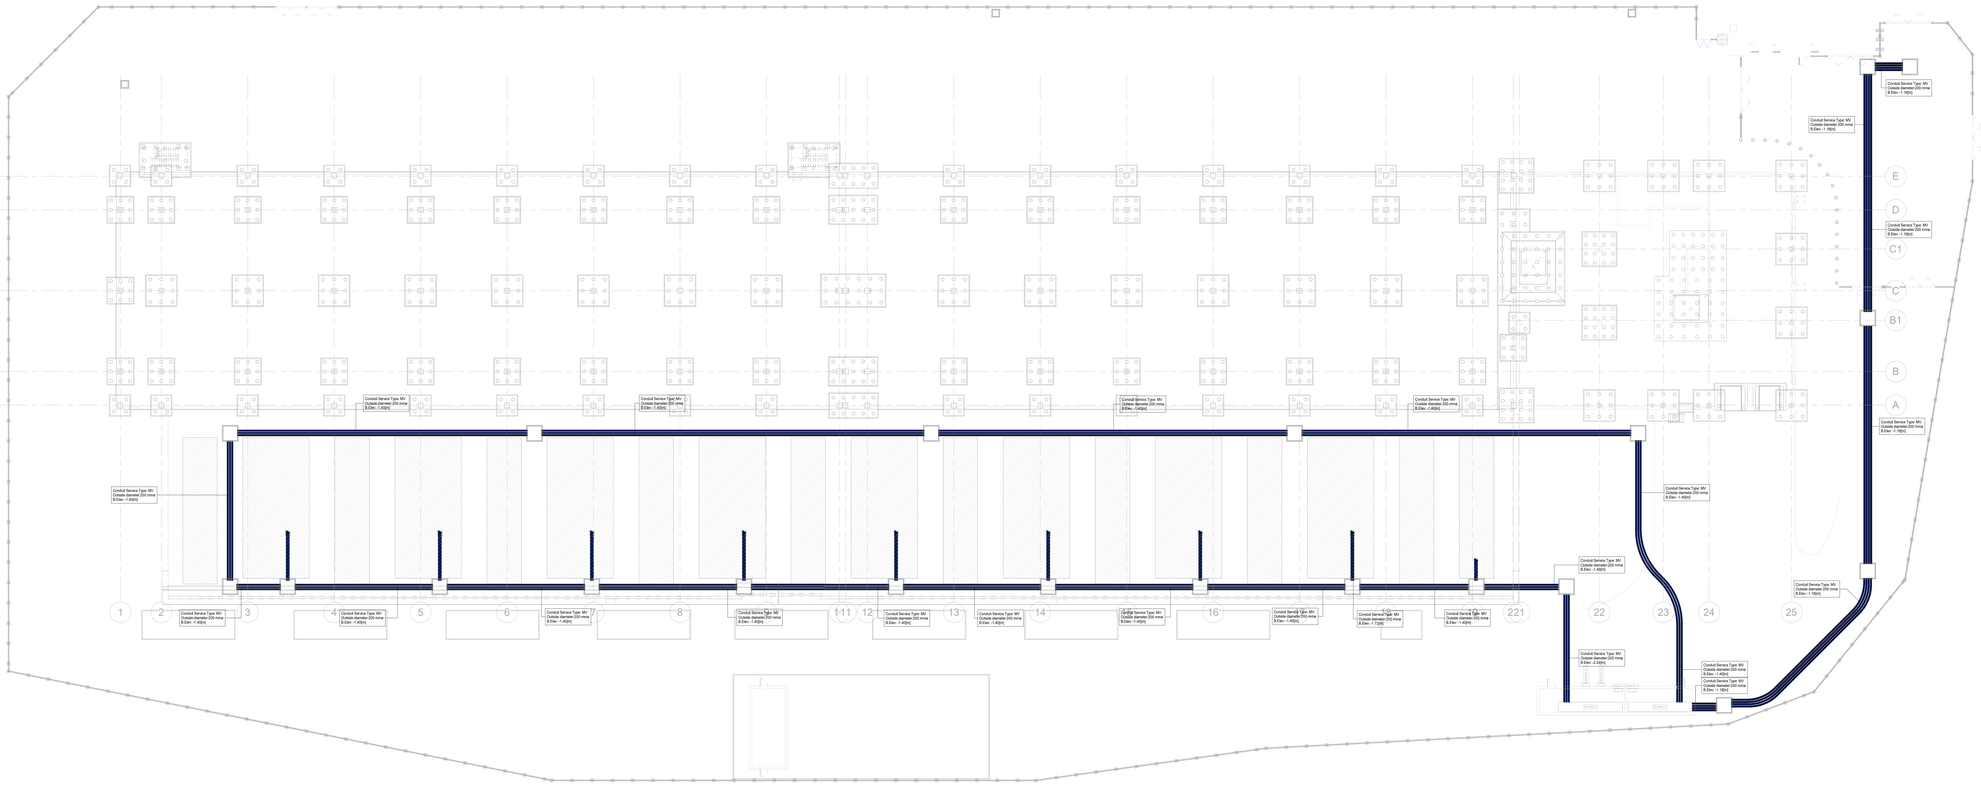

0 2 4 6 8 10m

LEGEND/LEGENDA

Distribuzione Media Tensione Tensione
Medium Voltage Containments

MV Conduit outside diameter Ø 200 mm / Cavidotti Media Tensione diametro esterno Ø 200 mm

Electrical MV Pit 2.00x2.00x2.50 m
Pozzetto d'ispezione MT dimensioni 2.00x2.00x2.50 m

Il presente elaborato è valido solo in coordinamento con tutte le altre discipline specialistiche con le quali deve essere verificata la conformità. Tutte le misure ed eventuali variazioni rispetto al presente elaborato devono essere verificate in cantiere.
This plan only valid in connection & coordination with the plans of all other Specialist disciplines, and must be checked for conformity with these plans. Deviations in dimensions must be clarified with the site management.

CLIENT / COMMITTENTE:

STACK INFRASTRUCTURE

STACK MIL07 Datacenter

Via Lombardia, 27010 Siziano PV

BIM Coordination & Consulenza BIM del Cliente
ARC:BIM
2nd Floor, 140 St John Street - London, GB

ARC:BIM

DESIGN TEAM / TEAM DI PROGETTO

CONSULTING DESIGNER / PROGETTISTA

ARCHITECTURAL DESIGN /
PROGETTO ARCHITETTONICO
Arch. Daniele De Betto
DBA S.p.A.
Viale Liguria 24, Milano (MI)

STRUCTURAL DESIGN /
PROGETTO STRUTTURE
Ing. Diego Serafini
DBA S.p.A.
Viale G. G. Felissent 20D, Vittorio (TV)

MECHANICAL DESIGN /
PROGETTO IMP. MECCANICI ED ELETTRICI
Ing. Sandro Buselli
DBA S.p.A.
Via Natale Battaglia 10, Milano (MI)

ELECTRICAL DESIGN /
PROGETTO IMP. ELETTRICI E SPECIALI
Ing. Sandro Buselli
DBA S.p.A.
Via Natale Battaglia 10, Milano (MI)

COORDINATION / COORDINAMENTO
PM - Alessandro Masaro
BIM Manager - S. Di Biase
BIM Coordinator - R. Sodero

INTEGRATED DESIGN / PROGETTAZIONE COORDINATA

PROJECT CODE	ORIGINATOR	FUNCTIONAL	SPATIAL S.	FORM	DISCIPLINE	TYPE	NUMBER
MIL07	DBA	EX	UG	DR	E	59	001

NOTES / NOTE:

DBA PROJECT CODE	PROJECT STAGE	STATUS / STATO	REVISION / REVISIONE	DATE / DATA
13038001	WS3	S4	P01	07/11/2025

REV.	IM	TRIBO Submittal	27/11/2025
REV.		REVISION DESCRIPTION / DESCRIZIONE REVISIONE	REVISION DATE

DBA

DBA S.p.A.
Sede legale:
Via Cà Rossa, 10
22063 S. Margherita di Cadoro (BL)
Sede secondaria:
Viale Liguria 24
20144 Milano (MI)
Sede secondaria:
Via G. G. Felissent 20D
31029 Vittorio Veneto (TV)
certificato ISO 9001:2015 RINA: 4-0023/0100 CSQ
certificato ISO 9001:2015 CSQ: 4-0111/0110

Client / Committente: STACK INFRASTRUCTURE

Oggetto:

Subject:
Electrical
External Underground
MV Containments

SIZE / FORMAT: A0 +2 (841*1189)
Scale / Scala: As indicated
DRAWN / DISEGNATO: S. Basuk
CHECKED / CONTROLLATO: S. Sonzini
APPROVED / APPROVATO: S. Buselli

FILE NAME / NOME FILE: MIL07-DBA-EX-UG-DR-E-59001-P01

PROPERTY OF DBA S.p.A. - NON UTILIZZABILE O REPLICABILE (ANCHE IN PARTE) SENZA CONSENSO SCRITTO DA PARTE DI DBA.

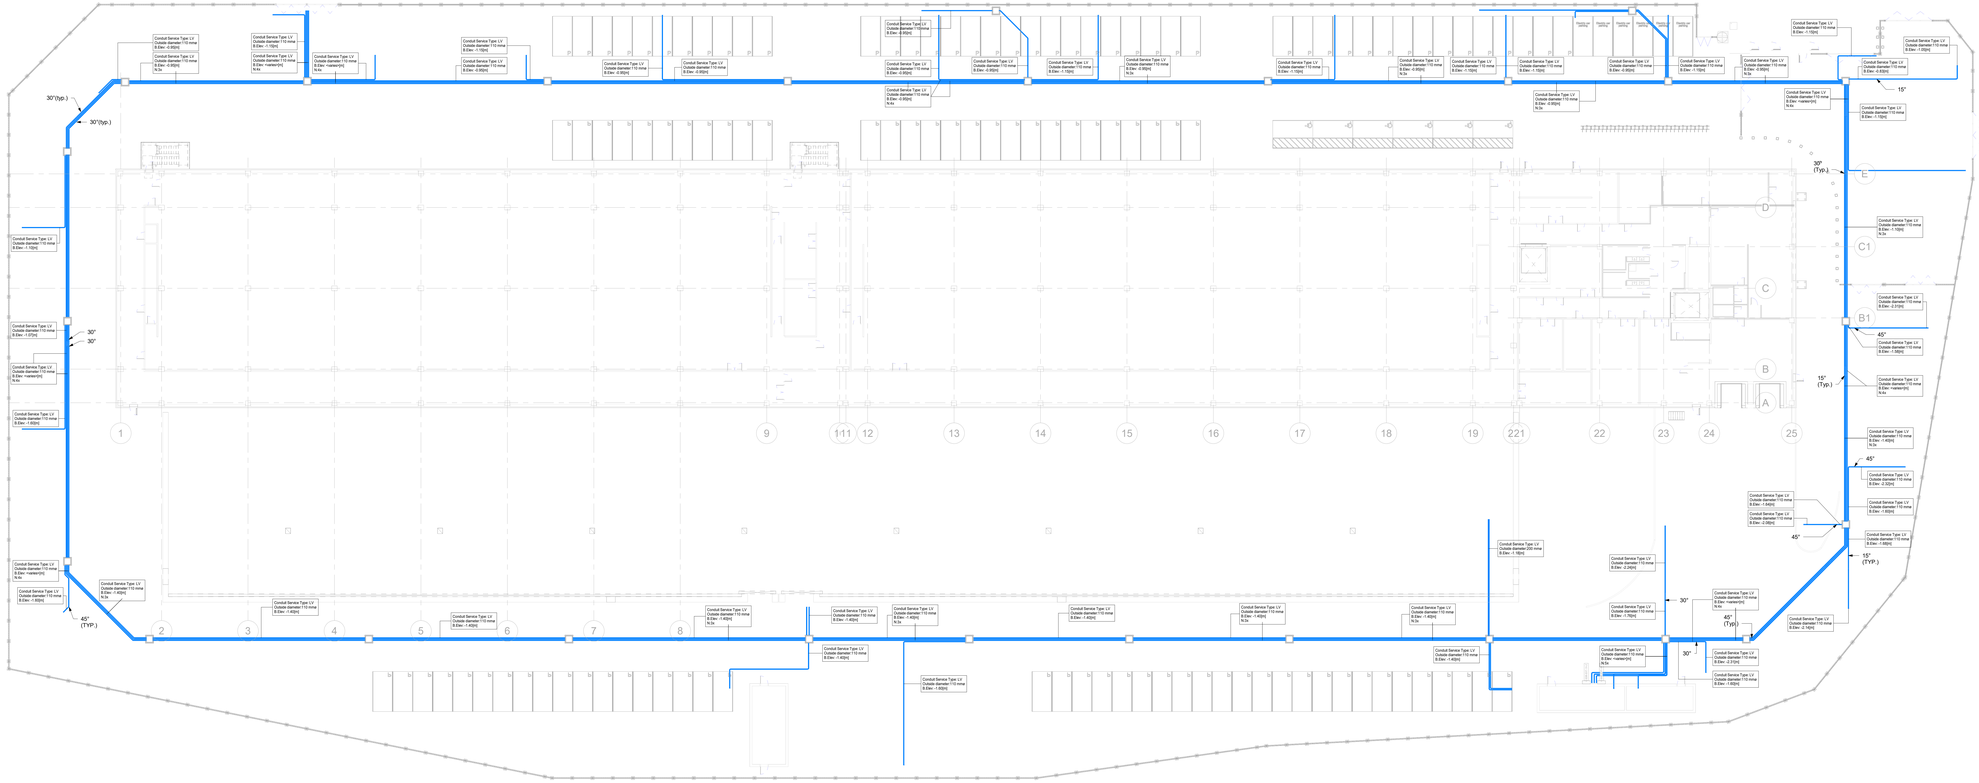

LEGEND/LEGENDA

Distribuzione Bassa Tensione
Low Voltage Containments

LV Conduit outside diameter Ø 110 mm / Cavidotti Bassa Tensione diametro esterno Ø 110 mm

Electrical LV Pit 1.00x1.00x1.50 m
Pozzetto d'ispezione Bassa Tensione dimensioni 1.00 x 1.00 x 1.50 m

Il presente elaborato è valido solo in coordinamento con tutte le altre discipline specialistiche con le quali deve essere verificata la conformità. Tutte le misure ed eventuali variazioni rispetto al presente elaborato devono essere verificate in cantiere.
This plan only valid in connection & coordination with the plans of all other Specialist disciplines, and must be checked for conformity with these plans. Deviations in dimensions must be clarified with the site management.

CLIENT / COMMITTENTE:

STACK INFRASTRUCTURE

STACK MIL07 Datacenter

Via Lombardia, 27010 Siziano PV

BIM Coordinator / Consulente BIM del Cliente
ARC:BIM
2nd Floor, 140 St John Street - London, GB

ARC:BIM

DESIGN TEAM / TEAM DI PROGETTO

CONSULTING DESIGNER / PROGETTISTA

ARCHITECTURAL DESIGN /
PROGETTO ARCHITETTONICO
Arch. Daniele De Bettin
DBA S.p.A.
Viale Liguria 24, Milano (MI)

STRUCTURAL DESIGN /
PROGETTO STRUTTURE
Ing. Diego Serafini
DBA S.p.A.
Viale G. G. Falisavel 20D, Vittoria (TV)

MECHANICAL DESIGN /
PROGETTO IMP. MECCANICI ED ELETTRICI
Ing. Sandro Busetti
DBA S.p.A.
Via Natale Battaglia 10, Milano (MI)

ELECTRICAL DESIGN /
PROGETTO IMP. ELETTRICI E SPECIALI
Ing. Sandro Busetti
DBA S.p.A.
Via Natale Battaglia 10, Milano (MI)

COORDINATION / COORDINAMENTO
PM - *Alessandro Masaro*
BIM Manager - *S. Di Biase*
BIM Coordinator - *R. Sodero*

INTEGRATED DESIGN / PROGETTAZIONE COORDINATA

DBA

DBA S.p.A.
Sede legale:
Via Natale Battaglia, 10
20127 S. Donato di Castro (BL)
Sede secondaria:
Viale Liguria, 24
20143 Milano (MI)
certificata ISO 9001:2015 - RINA: 4-0023/15-FSC-I-118810

PROJECT CODE	ORIGINATOR	FUNCTIONAL	SPATIAL S.	FORM	DISCIPLINE	TYPE	NUMBER
MIL07	DBA	EX	UG	DR	E	61	001

NOTES / NOTE:

DBA PROJECT CODE	PROJECT STAGE	STATUS / STATO	REVISION / REVISIONE	DATE / DATA
13038001	WS3	S4	P01	07/11/2025

REV.	IM - PBAG Submittal	07/11/2025
REV.	REVISION DESCRIPTION / DESCRIZIONE REVISIONE	REVISION DATE

Client / Committente: STACK INFRASTRUCTURE

Oggetto:

Subject:
Electrical
External Underground
LV Containments

SIZE / FORMATO: A0 +2 (841 x 1189)
Scale / Scala: As indicated
DRAWN / DISEGNATO: S. Banaik
CHECKED / CONTROLLATO: S. Sonorin
APPROVED / APPROVATO: S. Busetti

FILE NAME / NOME FILE: MIL07-DBA-EX-UG-DR-E-6001-P01

PROPERTY OF DBA S.p.A. - NON LITIGIOSABILE O REPLICABILE (ANCHE IN PARTE) SENZA CONSENSO SCRITTO DA PARTE DI DBA.

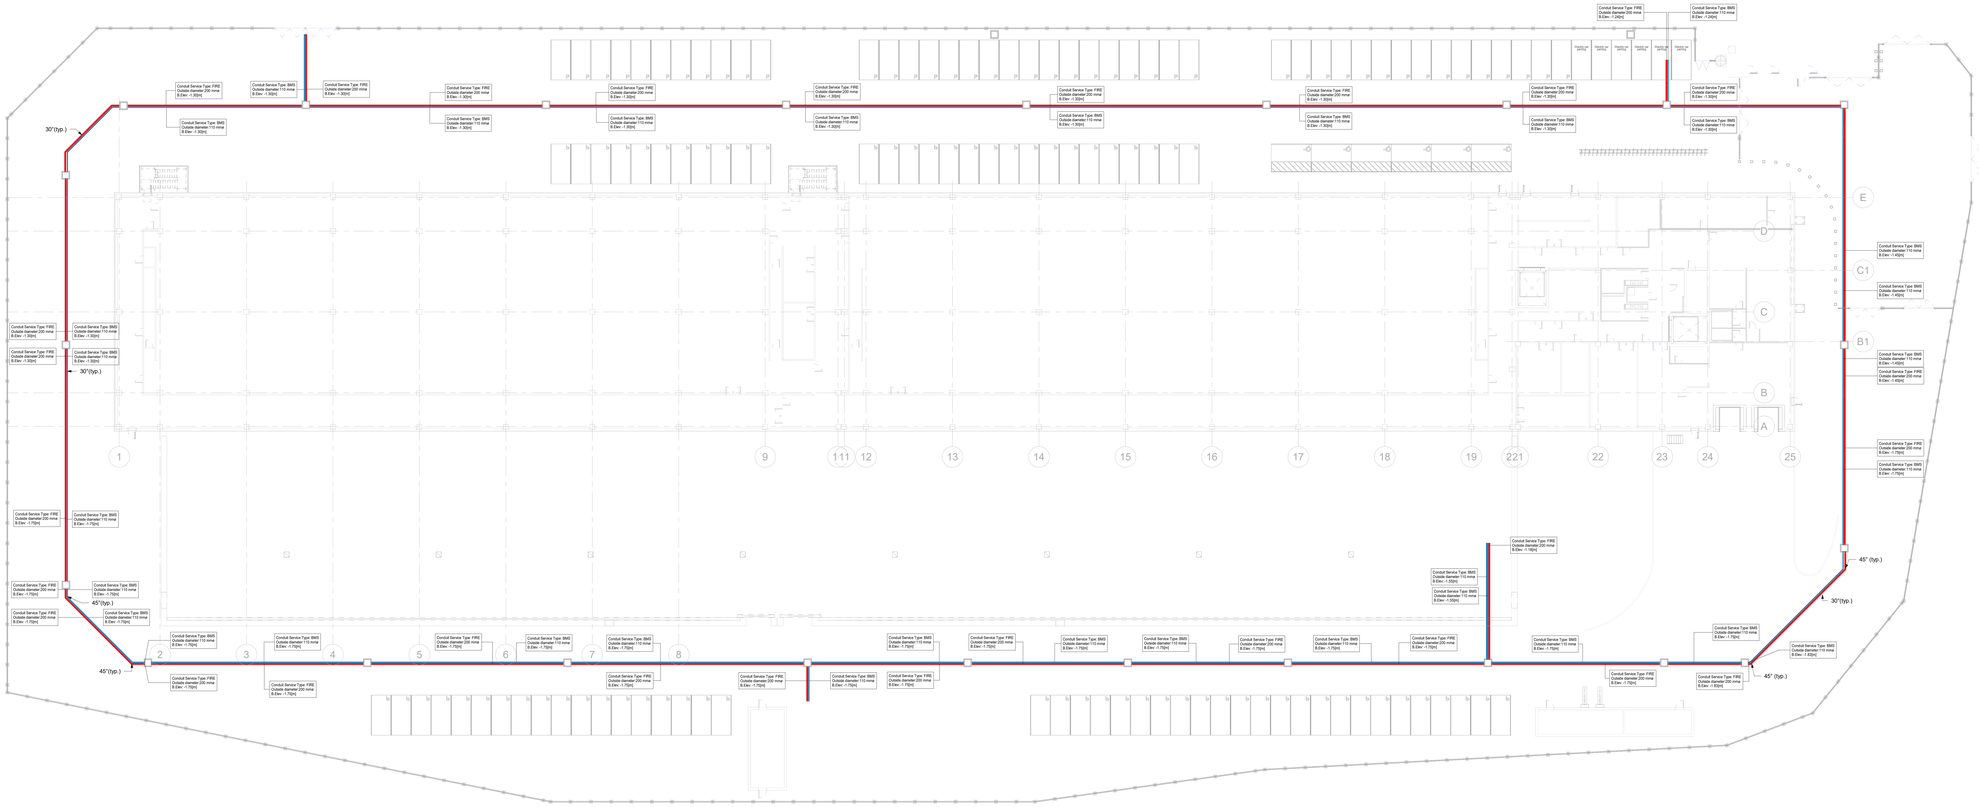

0 2 4 6 8 10m

LEGEND/LEGENDA

Extra Low Voltage Containments	
	Fire Alarm Conduit outside diameter 1x Ø 200 mm / Cavidotti allarme antincendio diametro esterno 1x Ø 110 mm
	Controls - BMS - Security conduit outside diameter 2x Ø 110 mm / Cavidotti Controlli - segnali diametro esterno 2x Ø 110 mm
	Electrical Extra PV Pit 1.00x1.00x1.50 m Pozzetto d'ispezione dimensioni 1.00 x 1.00 x 1.50 m

Il presente elaborato è valido solo in coordinamento con tutte le altre discipline specialistiche con le quali deve essere verificata la conformità. Tutte le misure ed eventuali variazioni rispetto al presente elaborato devono essere verificate in cantiere.
This plan only valid in connection & coordination with the plans of all other Specialist disciplines, and must be checked for conformity with these plans. Deviations in dimensions must be clarified with the site management.

CLIENT / COMMITTENTE:

STACK INFRASTRUCTURE

STACK MIL07 Datacenter

Via Lombardia, 27010 Siziano PV

BIM Consultant / Coordinator: Consulente BIM del Cliente
ARC:BIM
2nd Floor, 140 St John Street - London, GB

DESIGN TEAM / TEAM DI PROGETTO

CONSULTING DESIGNER / PROGETTISTA

ARCHITECTURAL DESIGN / PROGETTO ARCHITETTONICO
Arch. Daniele De Bettin
DBA S.p.A.
Viale Liguria 24, Milano (MI)

STRUCTURAL DESIGN / PROGETTO STRUTTURE
Ing. Diego Serafini
DBA S.p.A.
Viale G. G. Felissent 20D, Vittoria (TV)

MECHANICAL DESIGN / PROGETTO IMP. MECCANICI ED ELETTRICI
Ing. Sandro Busetti
DBA S.p.A.
Via Natale Battaglia 10, Milano (MI)

ELECTRICAL DESIGN / PROGETTO IMP. ELETTRICI E SPECIALI
Ing. Sandro Busetti
DBA S.p.A.
Via Natale Battaglia 10, Milano (MI)

COORDINATION / COORDINAMENTO
PM - Alessandro Masaro
BIM Manager - S. Di Biase
BIM Coordinator - R. Sodero

INTEGRATED DESIGN / PROGETTAZIONE COORDINATA

PROJECT CODE	ORIGINATOR	FUNCTIONAL	SPATIAL B.	FORM	DISCIPLINE	TYPE	NUMBER
MIL07	DBA	EX	UG	DR	E	64	001

NOTES / NOTE:

DBA PROJECT CODE	PROJECT STAGE	STATUS / STATO	REVISION / REVISIONE	DATE / DATA
13038001	WS3	S4	P01	07/11/2025

REV.	IM - PBIM Submittal	27/11/2025
REV.	REVISION DESCRIPTION / DESCRIZIONE REVISIONE	REVISION DATE

Client / Committente: STACK INFRASTRUCTURE

Oggetto:

Subject:
Electrical
External Underground
Extra LV Containments

DBA S.p.A.
Sede legale:
Via Cadore, 48
20090 S. Donato M.se (MI)
Sede secondaria:
Via Cadore, 48
20090 S. Donato M.se (MI)
Sede secondaria:
Via Cadore, 48/A
31020 Villorba (TV)
certificata ISO 9001:2015 RINA n.IQNET0170 CQNA n.0114 118010

SIZE / FORMATO	SCALE / SCALA
A0 +2 (841 x 1635)	As indicated

DRAWN BY / DISEGNATO	CHECKED BY / CONTROLLATO
S. Sonzini	S. Basak

APPROVED BY / APPROVATO	VALIDATED BY / VALIDATO
S. Busetti	S. Di Biase

FILE NAME / NOME FILE: MIL07-DBA-EX-UG-DR-E-64001-P01

PROPERTY OF DBA S.p.A. - NON LITEGIABILE O RIPRODUCIBILE (ANCHE IN PARTE) SENZA CONSENSO SCRITTO DA PARTE DI DBA.